


DJEČJI DISPANZER

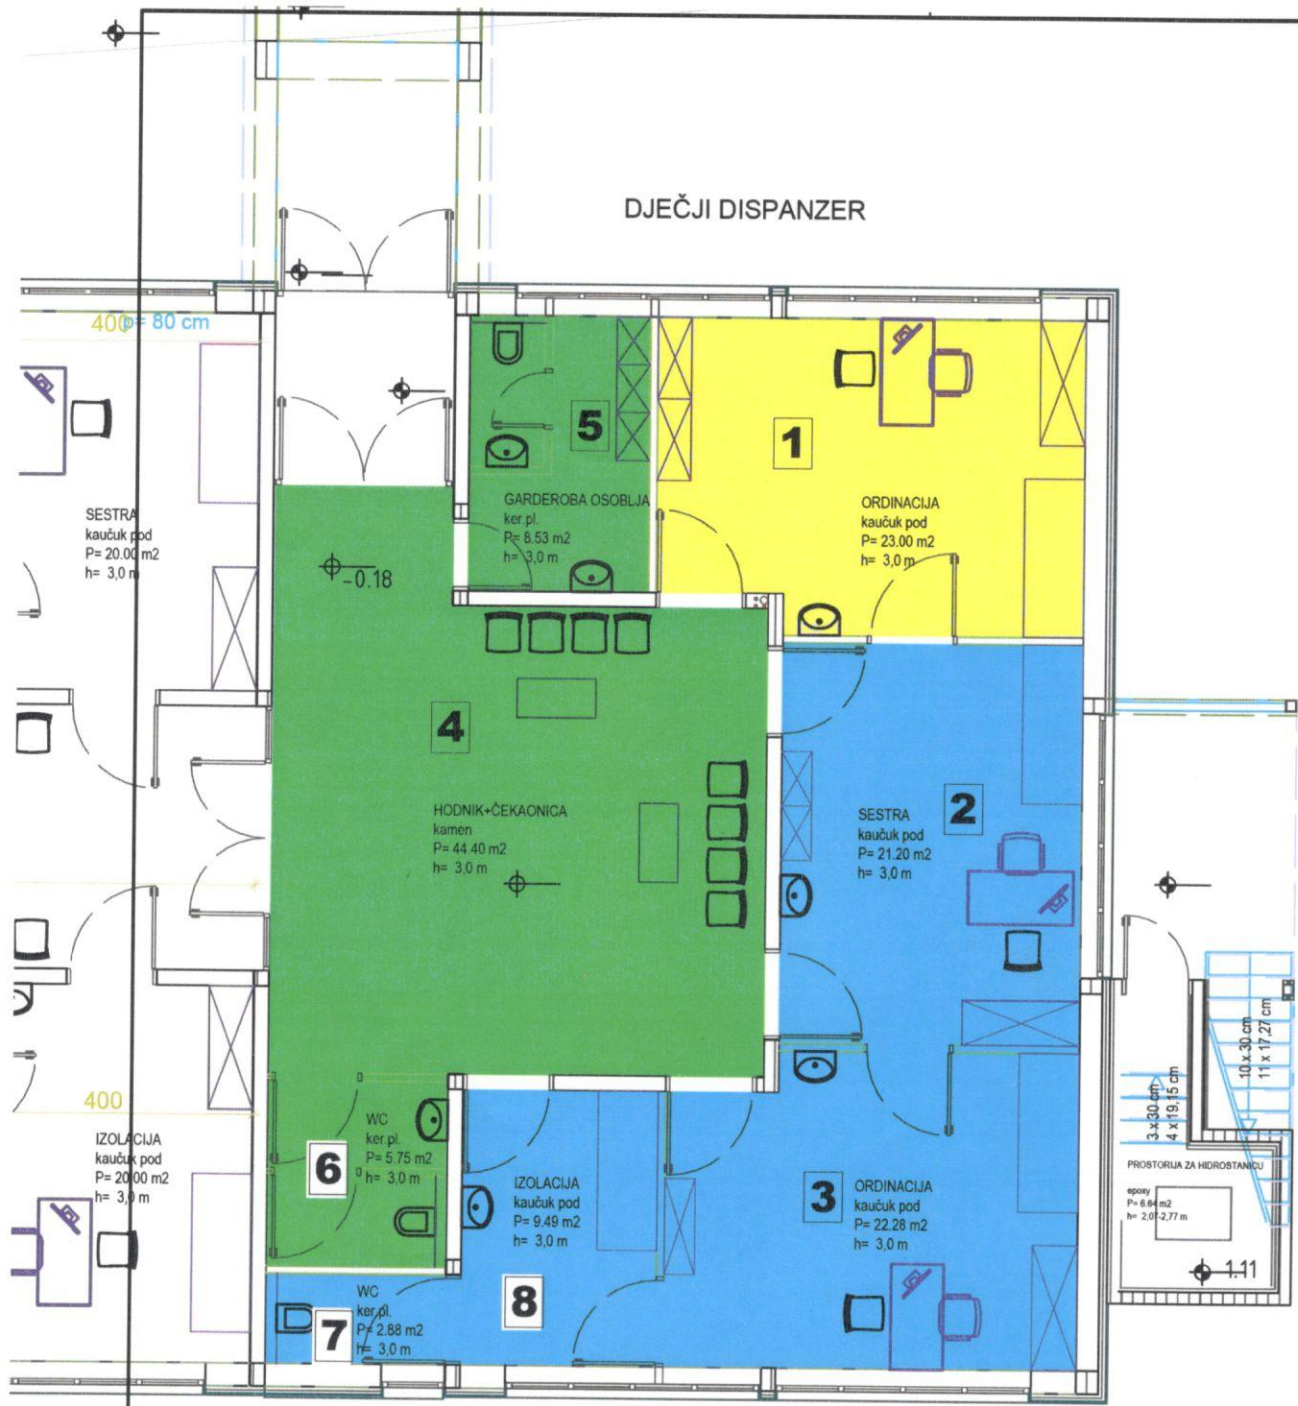

TL
MJ
LE

- 1. OR
p= 23
- 2. SO
p= 21
- 3. OF
p= 22
- 4. ČEI
p= 44
- 5. GAI
p= 8
- 6. SAN
p= 5
- 7. SAN
p= 2
- 8. IZO
p= 9

UK

ORD



- 2.
p:
- 3.
p:
- 7.
p:
- 8.
p:



- 4.
p:
- 5.
p:
- 6.
p:

UK

IZOLACIJA

DJEČJI DISPANZER

TLOCRT DIJELA PRIZEMLJA POLIKLINIKE

MJ. 1 : 50

LEGENDA :

1. ORDINACIJA LJEČNIKA
p= 23,00 m²
2. SOBA ZA MEDICINSKU SESTRU
p= 21,20 m²
3. ORDINACIJA LJEČNIKA
p= 22,28 m²
4. ČEKAONICA
p= 44,40 m²
5. GARDEROBA OSOBLJE
p= 8,53 m²
6. SANITARNI ČVOR ZA PACIJENTE
p= 5,75 m²
7. SANITARNI ČVOR ZA BOLESNIKE (IZOLACIJA)
p= 2,88 m²
8. IZOLACIJA
p= 9,49 m²

UKUPNO : 137,53 m²

ORDINACIJA ZDRAVSTVENE ZAŠTITE PREDŠKOLSKE DJECE



2. SOBA ZA MEDICINSKU SESTRU
p= 21,20 m²
3. ORDINACIJA LJEČNIKA
p= 22,28 m²
7. SANITARNI ČVOR ZA BOLESNIKE (IZOLACIJA)
p= 2,88 m²
8. IZOLACIJA
p= 9,49 m²



UDIO ZAJEDNIČKIH DIJELOVA PROSTORA

4. ČEKAONICA
p= 10,00 m²
5. GARDEROBA OSOBLJE
p= 4,26 m²
6. SANITARNI ČVOR ZA PACIJENTE
p= 2,87 m²

UKUPNO : 72,98 m²